


Modell-Nr.	12-04-01-05	
Konstruktionsart	Außenwand, Holzrahmenbau mit WDVS	
Anschlussdetail	Firstanschluss	
Untergruppe	Hochpunkt Pultdach, Anschluss an aufgehende Wand	
Variante	Vollsparrendämmung, Putzabschluss mit Kellenschnitt, normale Bewitterung	

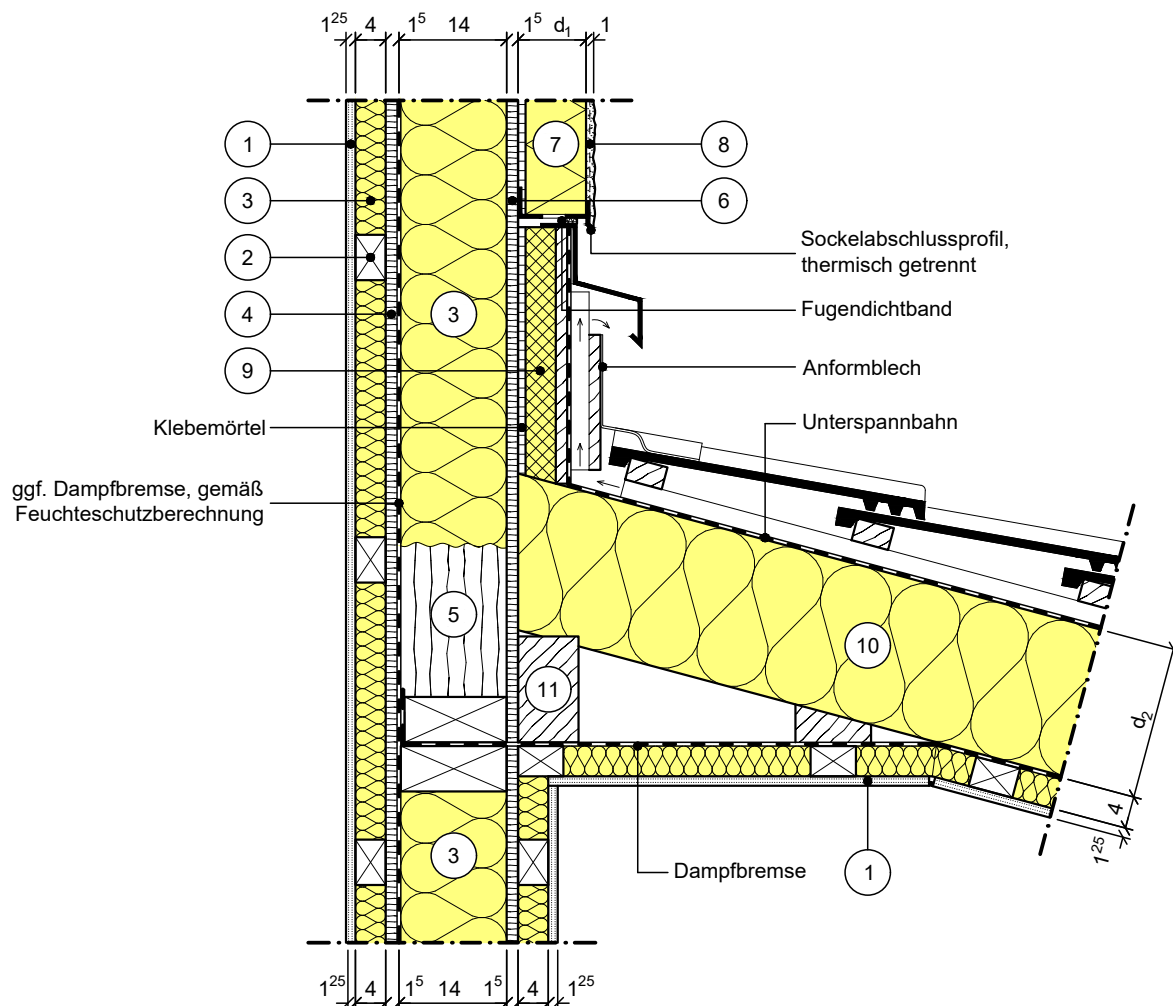

Vertikalschnitt

Maßstab 1:10

	Schichtbezeichnung	s [m]	ρ [kg/m ³]	λ [W/mK]		Schichtbezeichnung	s [m]	ρ [kg/m ³]	λ [W/mK]
①	Gipsbauplatte	0,0125	900	0,25	⑨	druckfeste Dämmplatte	d_1 - 0,04	-	0,040
②	Querlattung	0,04	-	0,13	⑩	Wärmedämmung	d_2	-	λ_3
③	Wärmedämmung	s.o.	-	λ_2	⑪	Fußpfette	0,08	-	0,13
④	OSB/3-Platte	0,015	-	0,13	⑫				
⑤	Holzständer (KVH)	s.o.	-	0,13	⑬				
⑥	Plattenwerkstoff gemäß abZ	0,015	-	0,12	⑭				
⑦	Wärmedämmung	d_1	-	λ_1	⑮				
⑧	armiertes Putzsystem	0,01	1600	0,66	⑯				